ПЛАНСКА ДОКУМЕНТАЦИЈА – ГРАФИЧКИ ДЕЛ

Elena Drakulovska Gigov

Digitally signed by Elena Drakulovska Gigov
Date: 2024.09.26 14:26:56 +02'00'

Bozho Iloski

Digitally signed by Bozho Iloski
Date: 2024.09.26 15:04:58 +02'00'

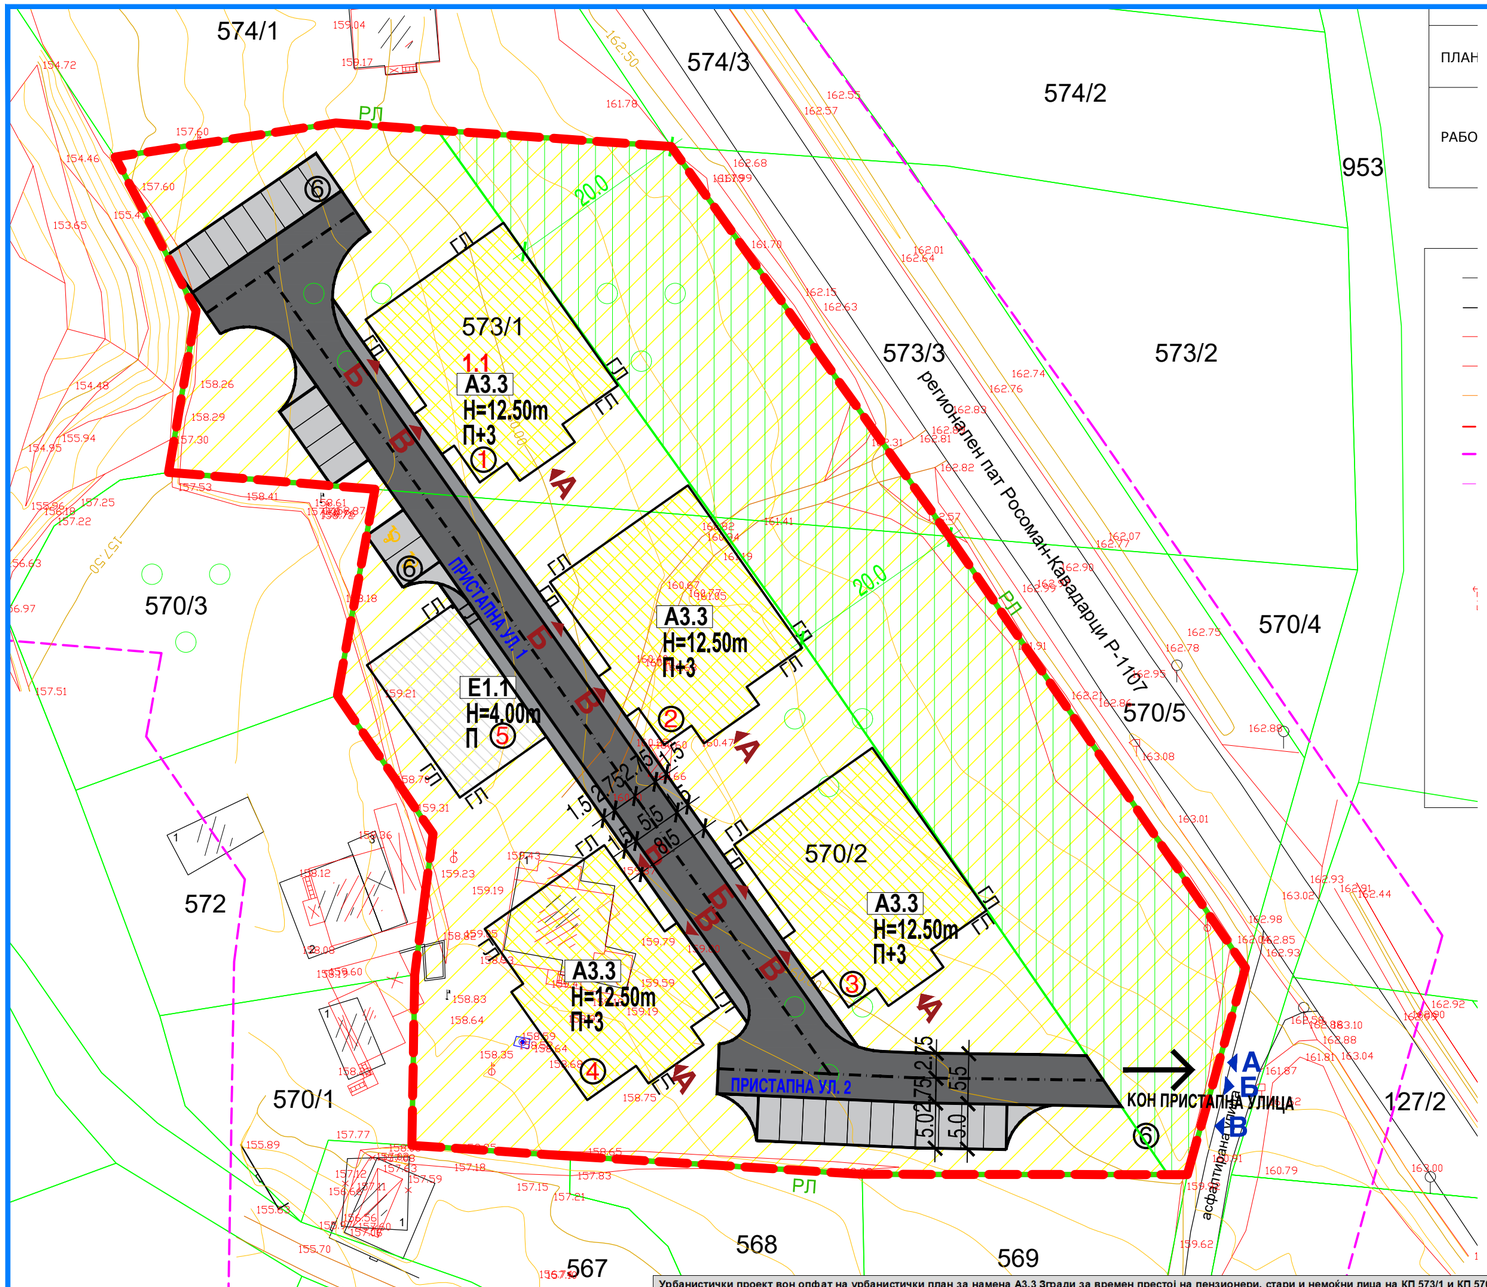

ЛЕГЕНДА

- ГРАНИЦА НА ПРОЕКТЕН ОПФАТ 0.871 ХА
- ГРАНИЦА НА НАМЕНСКА ЗОНА
- РЛ — РЕГУЛАЦИОНА ЛИНИЈА
- ГРАНИЦА НА ГРАДЕЖНА ПАРЦЕЛА
- ГЛ — ГРАДЕЖНА ЛИНИЈА
- ЕЛЕМЕНТИ НА СООБРАЌАЈ
- ОСОВИНА НА СООБРАЌАЈ
- 1.1 — НУМЕРАЦИЈА НА ГРАДЕЖНА ПАРЦЕЛА
- П+3 — ВИСИНА ВО КАТОВИ
- Н=10.20М — ВИСИНА ВО МЕТРИ

НАМЕНА

- А3.3 — ЗГРАДИ ЗА ВРЕМЕН ПРЕСТОЈ НА ПЕНЗИОНЕРИ СТАРИ И НЕМОЌНИ ЛИЦА
- Е1.1 — КОМУНАЛНА ИНФРАСТРУКТУРА
- КОЛОВОЗ
- ТРОТОАР
- ПАРКИНГ
- 20m — ЗАШТИТЕН ПОЈАС 20m на РЕГИОНАЛЕН ПАТ РОСОМАН - КАВАДАРЦИ Р - 1107

ЛЕГЕНДА:
ОБЈЕКТИ:

1. 2. 3. 4. А3.3 - ОБЈЕКТ ЗА ВРЕМЕНО СМЕСТУВАЊЕ НА ПЕНЗИОНЕРИ, СТАРИ И НЕМОЌНИ ЛИЦА
5. НАДКРИЕНА ГАРАЖА
6. ПАРКИНГ

- "А" КОЛСКИ ПРИСТАП ДО ПАРЦЕЛА
- "Б" КОЛСКИ ИЗЛЕЗ ОД ПАРЦЕЛА
- "В" ПЕШАЧКИ ПРИСТАП ДО ПАРЦЕЛА

ВЛЕЗ ВО ОБЈЕКТИ:

- "А" ГЛАВЕН ВЛЕЗ
- "Б" ВЛЕЗ ВО КУЈНА - ДОТУР НА РОБА
- "В" ВЛЕЗ ЗА ВРАБОТЕНИ

АЖУРИРАНА ГЕОДЕТСКА ПОДЛОГА

ДРУШТВО ЗА ГЕОДЕТСКИ РАБОТИ И ИНЖЕНЕРИНГ "Г Е О Д А Т А И Н Ж Е Н Е Р И Н Г" К А В А Д А Р Ц И	Управител: Винко Ставров дипл.геод.инж.

ОПШТИНА:	РОСОМАН		
ПЛАН:	УРБАНИСТИЧКИ ПРОЕКТ	КО Рибарци	
ПЛАНСКИ ОПФАТ:	КП570/2 и КП573/1	дел.број: 0801/34	размер: 1:1000
РАБОТЕН ТИМ:	ГЕОДАТА ИНЖЕНЕРИНГ КАВАДАРЦИ	Овластен геодет: Винко Ставров дипл.геод.инж.	Кавадарци 11.03.2022 год. / прилог: 1/1

ЛЕГЕНДА

- бетонски ѕид со железна ограда
- граница на катастарска парцела
- потпорен бетонски ѕид
- жичена ограда
- подни линии
- граница на опфат
- граница на ажурирана подлога
- даленовод
- бунар
- шахти
- сообраќаен знак
- електричен столб
- телефонски столб
- автопатник
- лоза
- број на КП
- кота
- светлосен столб
- стопански објект
- станбен објект
- помошен објект
- покривена тераса
- објект во изградба
- дивоградби
- трафостаница
- киоск
- новоизграден стопански објект
- новоизграден станбен објект
- новоизграден помошен објект
- поткатен објект

570/2
16.29

Урбанистички проект вон опфат на урбанистички план за намена А3.3 Згради за времен престој на пензионери, стари и немоќни лица на КП 573/1 и КП 570/2, КО Рибарци, Општина Росоман

Нумерација на градежна парцела	Нумерација на објект	Група на класи на намена	Основна класа на намена	Компатибилни /комплементарни класи на намени на основната класа на намена	Површина на градежна парцела (m²)	Површина за градба (m²)	Вкупна површина за градба (m²)	Катност	Висина на хоризонтален венец	Развиена бруто површина (m²)	Вкупна развиена бруто површина (m²)	Процент на изграденост	Коефициент на искористеност
1.1	1	А3.3	А	Б1, Б2, В2 и Д3 до 30% / Е1.1 и Е1.8 до 30%	8713.09 m²	437.09 m2	1926.12 m²	По+П+3	12.50 m	1643.38 m²	6751.20m²	22.1%	0.77
	2					437.09 m2		По+П+3	12.50 m	1643.38 m²			
	3					437.09 m2		По+П+3	12.50 m	1643.38 m²			
	4					405.42 m2		По+П+3	12.50 m	1611.63 m²			
	5	Е1.1 - наткриен паркинг простор				209.43 m2		П	4.00 m	209.43 m²			
Вкупно:					8713.09m2	1926.12m2	1926.12 m²			6751.20	6751.20	22.1%	0.77

Урбанистички проект вон опфат на урбанистички план за намена А3.3 - Згради за времен престој на пензионери, стари и немоќни лица на КП 573/1 и КП 570/2, КО Рибарци, Општина Росоман

КЛАСА НА НАМЕНА	ПОВРШИНА	ПРОЦЕНТ
ПОВРШИНА ПОД ОБЈЕКТИ	1926.12 m²	22.11%
СООБРАЌАЈ (ПАРКИНГ ПРОСТОР)	350.86 m²	4.03%
ПОВРШИНА ПОД ВНАТРЕШНИ УЛИЦИ	1174.33 m²	13.48%
ЗЕЛЕНИЛО ВО ПРОЕКТНИОТ ОПФАТ	2550.62 m²	29.27%
ПОВРШИНА ПОД БЕХАТОН	2673.08 m²	30.68%
ВОДЕНА ПОВРШИНА (ФОНТАНА)	38.09 m²	0.44%
ВКУПНО ЦЕЛ ПРОЕКТЕН ОПФАТ	**8713.09 m²**	**100.00%**

УРБАНИСТИЧКИ ПРОЕКТ ВОН ОПФАТ НА УРБАНИСТИЧКИ ПЛАН ЗА НАМЕНА А3.3 ЗГРАДИ ЗА ВРЕМЕН ПРЕСТОЈ НА ПЕНЗИОНЕРИ, СТАРИ И НЕМОЌНИ ЛИЦА НА КП573/1 И КП570/2 КО РИБАРЦИ ОПШТИНА РОСОМАН

М=1:500

ИНСТИТУТ ЗА УРБАНИЗАМ, СООБРАЌАЈ И ЕКОЛОГИЈА

НАРАЧАТЕЛ: **ОПШТИНА РОСОМАН**

Урбанистички проект вон опфат на урбанистички план за намена А3.3 Згрди за времен престој на пензионери, стари и немоќни лица на КП 573/1 и КП570/2 КО РИБАРЦИ, **ОПШТИНА РОСОМАН**

УРБАНИСТИЧКИ РЕШЕНИЕ ЗА ПРОЕКТНИОТ ОПФАТ - ПЛАН НА ПОВРШИНИ ЗА ГРАДЕЊЕ СО ГРАДЕЖНИ ЛИНИИ И НАМЕНА НА ГРАДБИТЕ

ПЛАНЕР ПОТПИСНИК
ЕЛЕНА ДРАКУЛОВСКА ГИГОВ,
дипл. инж. арх.,
ОВЛАСТУВАЊЕ БР. 0.0361

СОРАБОТНИЦИ
АНГЕЛИНКА ПАРГОВСКА, м-р. инж. арх.
ЈОРДАН ПАНАЈОТОВ, м-р. инж. арх.
ИВАНА ГРУПЧЕВА, м-р. инж. арх.
КАТЕРИНА ПОЧЕПОВА, дипл. инж. арх.
ВИКТОРИЈА МОЈСОВСКА, м-р. инж. арх.

УПРАВИТЕЛ:
БОЖО ИЛОСКИ

РАЗМЕР: Р = 1 : 500

Технички број: 100/2022

ДАТА: СКОПЈЕ, СЕПТЕМВРИ 2024

ЛИСТ БРОЈ: 1

ЛЕГЕНДА

- ГРАНИЦА НА ПРОЕКТЕН ОПФАТ 0.871 ХА
- РЛ — РЕГУЛАЦИОНА ЛИНИЈА
- ГРАНИЦА НА ГРАДЕЖНА ПАРЦЕЛА
- ГЛ — ГРАДЕЖНА ЛИНИЈА
- ЕЛЕМЕНТИ НА СООБРАЌАЈ
- ОСОВИНА НА СООБРАЌАЈ
- 1.1 — НУМЕРАЦИЈА НА ГРАДЕЖНА ПАРЦЕЛА
- П+3 — ВИСИНА ВО КАТОВИ
- Н=10.20М — ВИСИНА ВО МЕТРИ
- 3.12% / 108.79м — НИМВЕЛМАН
- Е1.1 — КОМУНАЛНА ИНФРАСТРУКТУРА
- КОЛОВОЗ
- ТРОТОАР
- ПАРКИНГ
- ТРЕВА
- БЕХАТОН ПЛОЧКИ
- ВОДЕНА ПОВРШИНА (ФОНТАНА)
- ВИСОКО ЗЕЛЕНИЛО - ДРВЈА
- НИСКО ЗЕЛЕНИЛО - ЦВЕЌИЊА
- КЛУПИ
- КАНТА ЗА ОТПАДОЦИ
- КАНДЕЛАБРИ

ЛЕГЕНДА:
ОБЈЕКТИ:

1. 2. 3. 4. А3.3 - ОБЈЕКТ ЗА ВРЕМЕНО СМЕСТУВАЊЕ НА ПЕНЗИОНЕРИ, СТАРИ И НЕМОЌНИ ЛИЦА
5. НАДКРИЕНА ГАРАЖА
6. ПАРКИНГ

- "А" КОЛСКИ ПРИСТАП ДО ПАРЦЕЛА
- "Б" КОЛСКИ ИЗЛЕЗ ОД ПАРЦЕЛА
- "В" ПЕШАЧКИ ПРИСТАП ДО ПАРЦЕЛА

ВЛЕЗ ВО ОБЈЕКТИ:

- "А" ГЛАВЕН ВЛЕЗ
- "Б" ВЛЕЗ ВО КУЈНА - ДОТУР НА РОБА
- "В" ВЛЕЗ ЗА ВРАБОТЕНИ

ЗАШТИТЕН ПОЈАС 20m на РЕГИОНАЛЕН ПАТ РОСОМАН - КАВАДАРЦИ Р - 1107

ПРЕСЕК 1-1

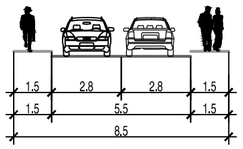

ПРИСТАПНА УЛИЦА 1

ПРЕСЕК 2-2

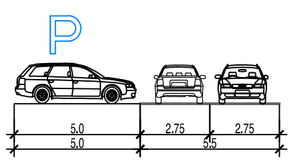

ПРИСТАПНА УЛИЦА 2

ВНАТРЕШНА УЛИЦА 3

ПАРКИНГ МЕСТО ПАРКИНГ МЕСТО ЗА ИНВАЛИДИ

Урбанистички проект вон опфат на урбанистички план за намена А3.3 - Згради за времен престој на пензионери, стари и немоќни лица на КП 573/1 и КП 570/2, КО Рибарци, Општина Росоман		
КЛАСА НА НАМЕНА	ПОВРШИНА	ПРОЦЕНТ
ПОВРШИНА ПОД ОБЈЕКТИ	1926.12 m²	22.11%
СООБРАЌАЈ (ПАРКИНГ ПРОСТОР)	350.86 m²	4.03%
ПОВРШИНА ПОД ВНАТРЕШНИ УЛИЦИ	1174.33 m²	13.48%
ЗЕЛЕНИЛО ВО ПРОЕКТНИОТ ОПФАТ	2550.62 m²	29.27%
ПОВРШИНА ПОД БЕХАТОН	2673.08 m²	30.68%
ВОДЕНА ПОВРШИНА (ФОНТАНА)	38.09 m²	0.44%
ВКУПНО ЦЕЛ ПРОЕКТЕН ОПФАТ	**8713.09 m²**	**100.00%**

УРБАНИСТИЧКИ ПРОЕКТ ВОН ОПФАТ НА УРБАНИСТИЧКИ ПЛАН ЗА НАМЕНА А3.3 ЗГРАДИ ЗА ВРЕМЕН ПРЕСТОЈ НА ПЕНЗИОНЕРИ, СТАРИ И НЕМОЌНИ ЛИЦА НА КП573/1 И КП570/2 КО РИБАРЦИ ОПШТИНА РОСОМАН

M=1:500

M - 1 : 500
0 2,5 5 10 15 25m

ИНСТИТУТ ЗА УРБАНИЗАМ, СООБРАЌАЈ И ЕКОЛОГИЈА

НАРАЧАТЕЛ: **ОПШТИНА РОСОМАН**

Урбанистички проект вон опфат на урбанистички план за намена А3.3 Згрди за времен престој на пензионери, стари и немоќни лица на КП 573/1 и КП570/2 КО РИБАРЦИ, **ОПШТИНА РОСОМАН**

УРБАНИСТИЧКИ РЕШЕНИЕ ЗА ПРОЕКТНИОТ ОПФАТ ВНАТРЕШЕН И СТАЦИОНАРЕН СООБРАЌАЈ И НИВЕЛМАНСКО РЕШЕНИЕ И ДИСПОЗИЦИЈА НА ЗЕЛЕНИЛО

ПЛАНЕР ПОТПИСНИК
ЕЛЕНА ДРАКУЛОВСКА ГИГОВ,
дипл. инж. арх.,
ОВЛАСТУВАЊЕ БР. 0.0361

СОРАБОТНИЦИ
АНГЕЛИНКА ПАРГОВСКА, м-р. инж. арх.
ЈОРДАН ПАНАЈОТОВ, м-р. инж. арх.
ИВАНА ГРУПЧЕВА, м-р. инж. арх.
КАТЕРИНА ПОЧЕПОВА, дипл. инж. арх.
ВИКТОРИЈА МОЈСОВСКА, м-р. инж. арх.

УПРАВИТЕЛ:
БОЖО ИЛОСКИ

РАЗМЕР: P = 1 : 500

Технички број: 100/2022

ДАТА:
СКОПЈЕ, СЕПТЕМВРИ 2024

ЛИСТ БРОЈ: 2

ЛЕГЕНДА

- ГРАНИЦА НА ПРОЕКТЕН ОПФАТ 0.871 ХА
- РЛ — РЕГУЛАЦИОНА ЛИНИЈА
- ГРАНИЦА НА ГРАДЕЖНА ПАРЦЕЛА
- ГЛ — ГРАДЕЖНА ЛИНИЈА
- ЕЛЕМЕНТИ НА СООБРАЌАЈ
- ОСОВИНА НА СООБРАЌАЈ
- 1.1 — НУМЕРАЦИЈА НА ГРАДЕЖНА ПАРЦЕЛА
- П+3 — ВИСИНА ВО КАТОВИ
- Н=10.20М — ВИСИНА ВО МЕТРИ

НАМЕНА

- А3.3 — ЗГРАДИ ЗА ВРЕМЕН ПРЕСТОЈ НА ПЕНЗИОНЕРИ СТАРИ И НЕМОЌНИ ЛИЦА
- Е1.1 — КОМУНАЛНА ИНФРАСТРУКТУРА
- КОЛОВОЗ
- ТРОТОАР
- ПАРКИНГ
- ТРЕВА
- БЕХАТОН ПЛОЧКИ
- ВОДЕНА ПОВРШИНА (ФОНТАНА)
- ВИСОКО ЗЕЛЕНИЛО - ДРВЈА
- НИСКО ЗЕЛЕНИЛО - ЦВЕЌИЊА
- КЛУПИ
- КАНТА ЗА ОТПАДОЦИ
- КАНДЕЛАБРИ

ЛЕГЕНДА:
ОБЈЕКТИ:

1. 2. 3. 4. А3.3 - ОБЈЕКТ ЗА ВРЕМЕНО СМЕСТУВАЊЕ НА ПЕНЗИОНЕРИ, СТАРИ И НЕМОЌНИ ЛИЦА
5. НАДКРИЕНА ГАРАЖА
6. ПАРКИНГ

- "А" КОЛСКИ ПРИСТАП ДО ПАРЦЕЛА
- "Б" КОЛСКИ ИЗЛЕЗ ОД ПАРЦЕЛА
- "В" ПЕШАЧКИ ПРИСТАП ДО ПАРЦЕЛА

ВЛЕЗ ВО ОБЈЕКТИ:

- "А" ГЛАВЕН ВЛЕЗ
- "Б" ВЛЕЗ ВО КУЈНА - ДОТУР НА РОБА
- "В" ВЛЕЗ ЗА ВРАБОТЕНИ

20 — ЗАШТИТЕН ПОЈАС 20m на РЕГИОНАЛЕН ПАТ РОСОМАН - КАВАДАРЦИ Р - 1107

Урбанистички проект вон опфат на урбанистички план за намена А3.3 - Згради за времен престој на пензионери, стари и немоќни лица на КП 573/1 и КП 570/2, КО Рибарци, Општина Росоман

КЛАСА НА НАМЕНА	ПОВРШИНА	ПРОЦЕНТ
ПОВРШИНА ПОД ОБЈЕКТИ	1926.12 m²	22.11%
СООБРАЌАЈ (ПАРКИНГ ПРОСТОР)	350.86 m²	4.03%
ПОВРШИНА ПОД ВНАТРЕШНИ УЛИЦИ	1174.33 m²	13.48%
ЗЕЛЕНИЛО ВО ПРОЕКТНИОТ ОПФАТ	2550.62 m²	29.27%
ПОВРШИНА ПОД БЕХАТОН	2673.08 m²	30.68%
ВОДЕНА ПОВРШИНА (ФОНТАНА)	38.09 m²	0.44%
ВКУПНО ЦЕЛ ПРОЕКТЕН ОПФАТ	**8713.09 m²**	**100.00%**

АЖУРИРАНА ГЕОДЕТСКА ПОДЛОГА

ДРУШТВО ЗА ГЕОДЕТСКИ РАБОТИ И ИНЖЕНЕРИНГ "Г Е О Д А Т А И Н Ж Е Н Е Р И Н Г" К А В А Д А Р Ц И

Управител: Винко Ставров дипл.геод.инж.

ОПШТИНА:	РОСОМАН		
ПЛАН:	УРБАНИСТИЧКИ ПРОЕКТ	КО Рибарци	
ПЛАНСКИ ОПФАТ:	КП570/2 и КП573/1	дел.број: 0801/34	размер: 1:1000
РАБОТЕН ТИМ:	ГЕОДАТА ИНЖЕНЕРИНГ КАВАДАРЦИ	Овластен геодет: Винко Ставров дипл.геод.инж.	Кавадарци 11.03.2022 год. / прилог: 1/1

ЛЕГЕНДА

- бетонски вид со железна ограда
- граница на катастарска парцела
- потпорен бетонски вид
- жичена ограда
- падни линии
- граница на опфат
- граница на ажурирана подлога
- даленовод
- бунар
- шахти
- сообраќаен знак
- електричен столб
- телефонски столб
- овоштарник
- лоје
- 570/2 — број на КП
- 161.29 — кота
- светлосен столб
- стопански објект
- станбен објект
- помошен објект
- покривна тераса
- објект во изградба
- дивоградби
- трафостаница
- киоск
- новоизграден стопански објект
- новоизграден станбен објект
- новоизграден помошен објект
- почистен објект

УРБАНИСТИЧКИ ПРОЕКТ ВОН ОПФАТ НА УРБАНИСТИЧКИ ПЛАН ЗА НАМЕНА А3.3 ЗГРАДИ ЗА ВРЕМЕН ПРЕСТОЈ НА ПЕНЗИОНЕРИ, СТАРИ И НЕМОЌНИ ЛИЦА НА КП573/1 И КП570/2 КО РИБАРЦИ ОПШТИНА РОСОМАН

М=1:500

М - 1 : 500

0 2,5 5 10 15 25m

ИНСТИТУТ ЗА УРБАНИЗАМ, СООБРАЌАЈ И ЕКОЛОГИЈА

НАРАЧАТЕЛ: **ОПШТИНА РОСОМАН**

Урбанистички проект вон опфат на урбанистички план за намена А3.3 Згрди за времен престој на пензионери, стари и немоќни лица на КП 573/1 и КП570/2 КО РИБАРЦИ, **ОПШТИНА РОСОМАН**

УРБАНИСТИЧКИ РЕШЕНИЕ ЗА ПРОЕКТНИОТ ОПФАТ
ПАРТЕРНО УРЕДУВАЊЕ

ПЛАНЕР ПОТПИСНИК
ЕЛЕНА ДРАКУЛОВСКА ГИГОВ,
дипл. инж. арх.,
ОВЛАСТУВАЊЕ БР. 0.0361

СОРАБОТНИЦИ
АНГЕЛИНКА ПАРГОВСКА, м-р. инж. арх.
ЈОРДАН ПАНАЈОТОВ, м-р. инж. арх.
ИВАНА ГРУПЧЕВА, м-р. инж. арх.
КАТЕРИНА ПОЧЕПОВА, дипл. инж. арх.
ВИКТОРИЈА МОЈСОВСКА, м-р. инж. арх.

УПРАВИТЕЛ:
БОЖО ИЛОСКИ

РАЗМЕР: Р = 1 : 500

Технички број: 100/2022

ДАТА: СКОПЈЕ, СЕПТЕМВРИ 2024

ЛИСТ БРОЈ: 3

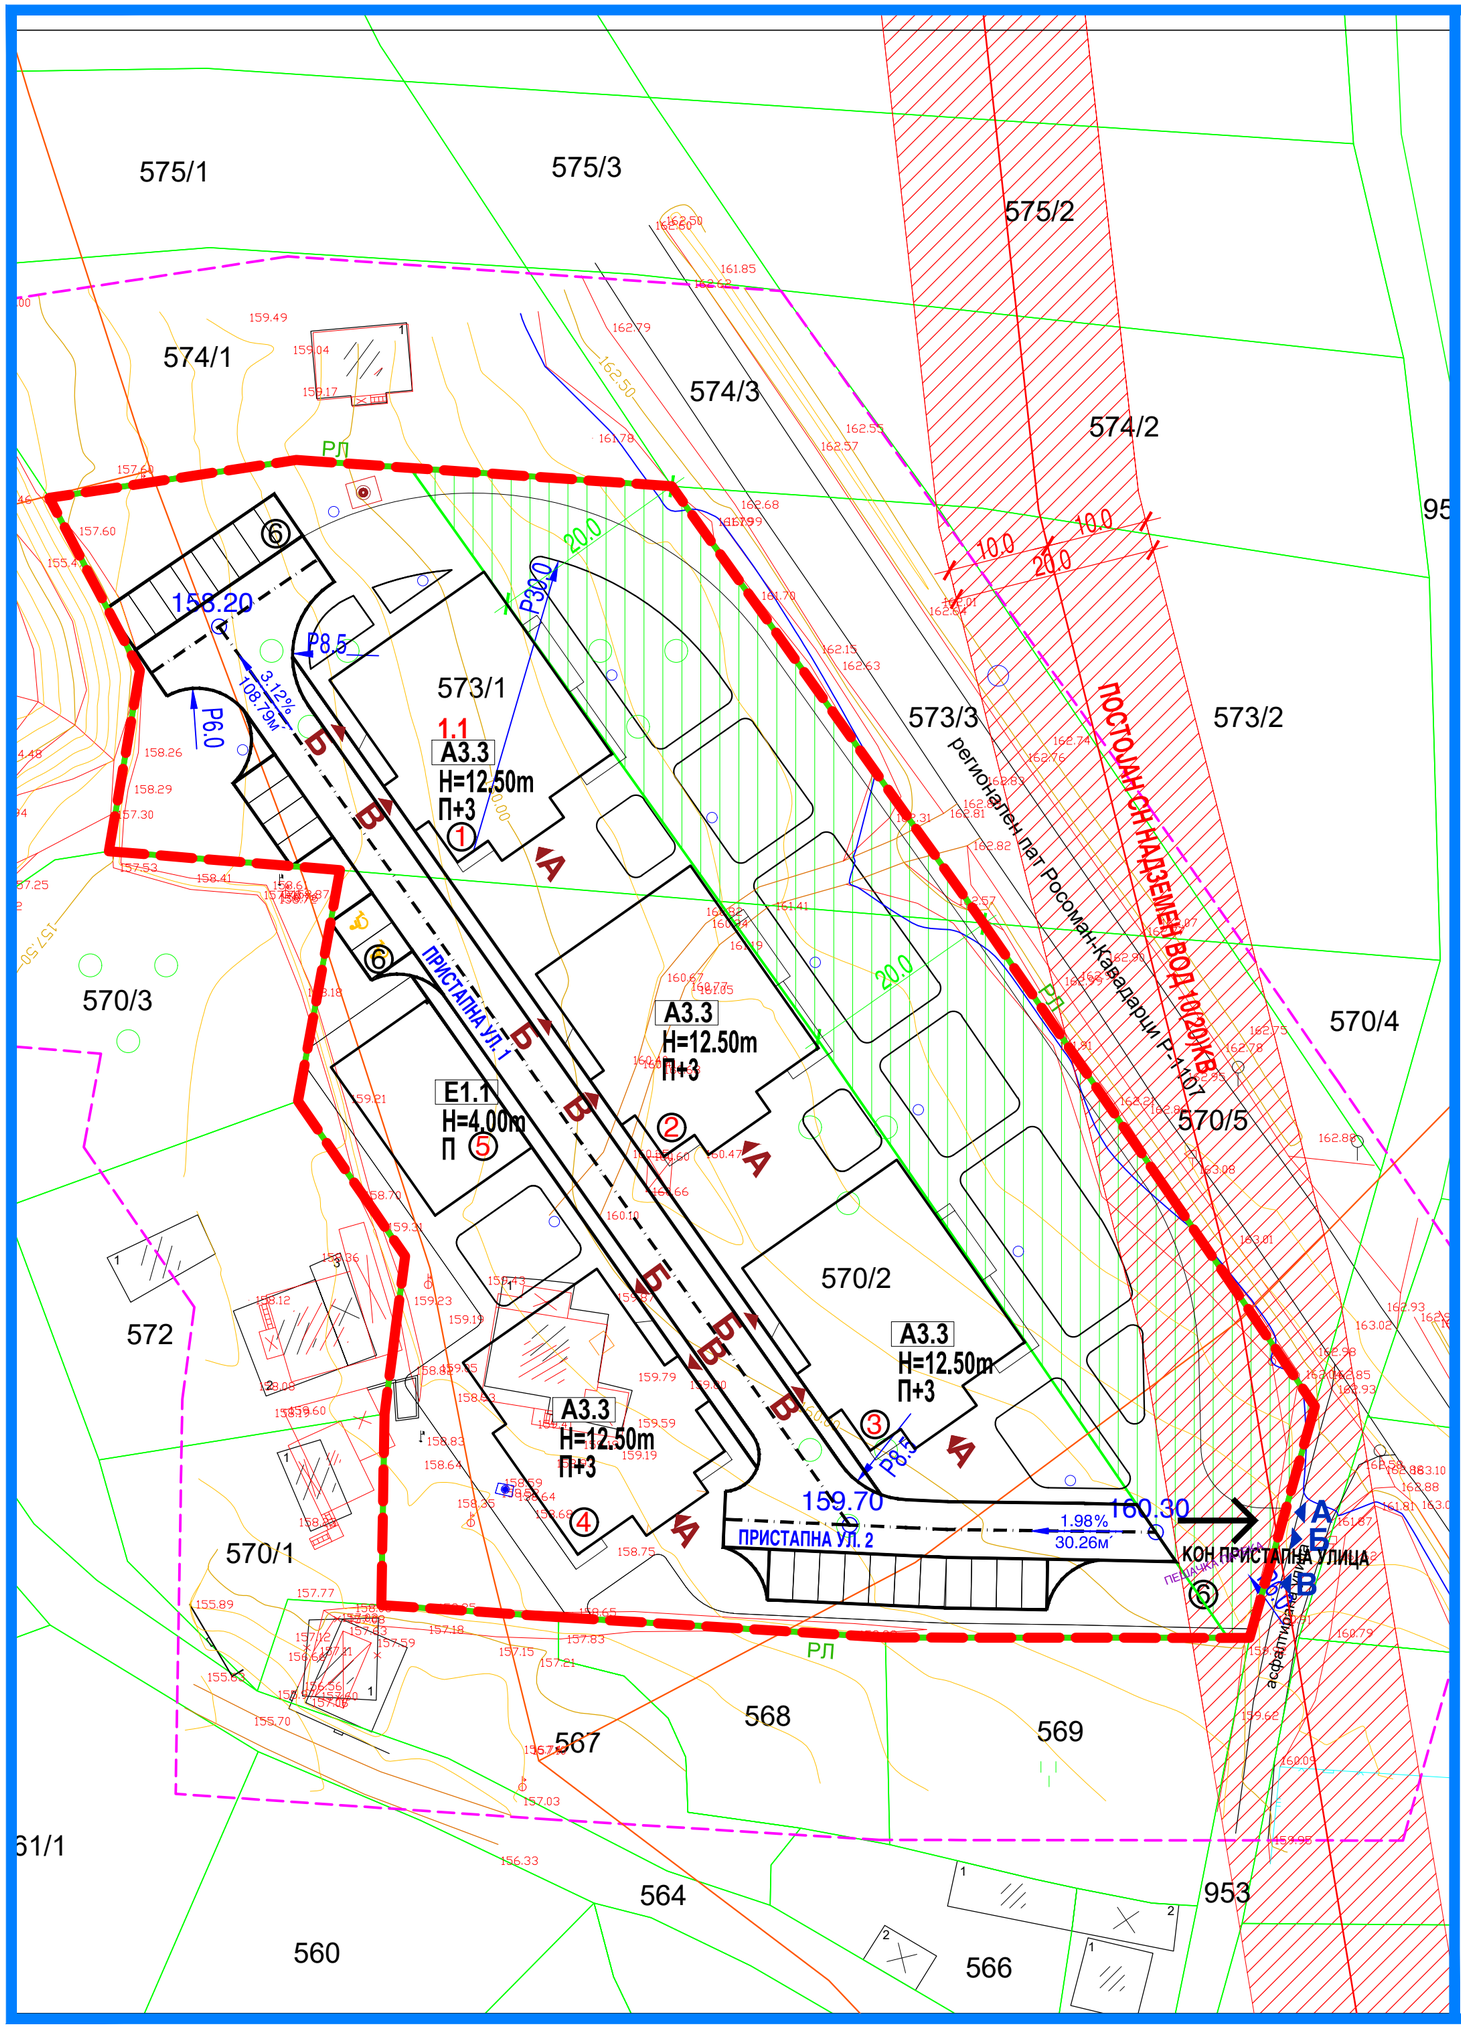

ЛЕГЕНДА

- ГРАНИЦА НА ПРОЕКТЕН ОПФАТ 0.871 ХА
- РЕГУЛАЦИОНА ЛИНИЈА
- ГРАНИЦА НА ГРАДЕЖНА ПАРЦЕЛА
- ГРАДЕЖНА ЛИНИЈА
- ЕЛЕМЕНТИ НА СООБРАЌАЈ
- ОСОВИНА НА СООБРАЌАЈ
- 1.1 НУМЕРАЦИЈА НА ГРАДЕЖНА ПАРЦЕЛА
- П+3 ВИСИНА ВО КАТОВИ
- Н=10.20М ВИСИНА ВО МЕТРИ
- 3.12% 108.79м НИМВЕЛМАН
- 158.20 ВИСИНСКА КОТА

НАМЕНА

- А3.3 ЗГРАДИ ЗА ВРЕМЕН ПРЕСТОЈ НА ПЕНЗИОНЕРИ СТАРИ И НЕМОЌНИ ЛИЦА
- Е1.1 КОМУНАЛНА ИНФРАСТРУКТУРА

ЛЕГЕНДА:
ОБЈЕКТИ:

1. 2. 3. 4. А3.3 - ОБЈЕКТ ЗА ВРЕМЕНО СМЕСТУВАЊЕ НА ПЕНЗИОНЕРИ, СТАРИ И НЕМОЌНИ ЛИЦА
5. НАДКРИЕНА ГАРАЖА
6. ПАРКИНГ

- "А" КОЛСКИ ПРИСТАП ДО ПАРЦЕЛА
- "Б" КОЛСКИ ИЗЛЕЗ ОД ПАРЦЕЛА
- "В" ПЕШАЧКИ ПРИСТАП ДО ПАРЦЕЛА

ВЛЕЗ ВО ОБЈЕКТИ:

- "А" ГЛАВЕН ВЛЕЗ
- "Б" ВЛЕЗ ВО КУЈНА - ДОТУР НА РОБА
- "В" ВЛЕЗ ЗА ВРАБОТЕНИ

ЗАШТИТЕН ПОЈАС 20m на РЕГИОНАЛЕН ПАТ РОСОМАН - КАВАДАРЦИ Р - 1107

ИНФРАСТРУКТУРА

- СРЕДНОНАПОНСКИ НАДЗЕМЕН ВОД 10(20)kV
- НИСКОНАПОНСКИ НАДЗЕМЕН ВОД 0.4kV
- ЗАШТИТЕН ПОЈАС (10+10) 20М - СРЕДНОНАПОНСКИ НАДЗЕМЕН ВОД 10(20)kV

- ОЗНАКА ЗА БУНАР
- ОЗНАКА ЗА СЕПТИЧКА ЈАМА

АЖУРИРАНА ГЕОДЕТСКА ПОДЛОГА

ДРУШТВО ЗА ГЕОДЕТСКИ РАБОТИ И ИНЖЕНЕРИНГ "Г Е О Д А Т А И Н Ж Е Н Е Р И Н Г" К А В А Д А Р Ц И	Управител: Винко Ставров дипл.геод.инж.

ОПШТИНА:	РОСОМАН		
ПЛАН:	УРБАНИСТИЧКИ ПРОЕКТ	КО Рибарци	
ПЛАНСКИ ОПФАТ:	КП570/2 и КП573/1	дел.број: 0801/34	размер: 1:1000
РАБОТЕН ТИМ:	ГЕОДАТА ИНЖЕНЕРИНГ КАВАДАРЦИ	Овластен геодет: Винко Ставров дипл.геод.инж.	Кавадарци 11.03.2022 год. / прилог: 1/1

ЛЕГЕНДА

- бетонски ѕид со железна ограда
- граница на катастарска парцела
- потпорен бетонски ѕид
- жичена ограда
- надзе линии
- граница на опфат
- граница на ажурирана подлога
- даленовод
- бунар
- шахти
- сообраќаен знак
- електричен столб
- телефонски столб
- овошјарник
- лоѓе
- 570/2 - број на КП
- 161.29 - кота
- светлосен столб
- стопански објект
- станбен објект
- помошен објект
- покрива тераса
- објект во изградба
- дивоградби
- трафостаница
- киоск
- новоизграден стопански објект
- новоизграден станбен објект
- новоизграден помошен објект
- поништен објект

УРБАНИСТИЧКИ ПРОЕКТ ВОН ОПФАТ НА УРБАНИСТИЧКИ ПЛАН ЗА НАМЕНА А3.3 ЗГРАДИ ЗА ВРЕМЕН ПРЕСТОЈ НА ПЕНЗИОНЕРИ, СТАРИ И НЕМОЌНИ ЛИЦА НА КП573/1 И КП570/2 КО РИБАРЦИ ОПШТИНА РОСОМАН

M=1:500

M - 1 : 500
0 2,5 5 10 15 25m

ИНСТИТУТ ЗА УРБАНИЗАМ, СООБРАЌАЈ И ЕКОЛОГИЈА

НАРАЧАТЕЛ: **ОПШТИНА РОСОМАН**

Урбанистички проект вон опфат на урбанистички план за намена А3.3 Згрди за времен престој на пензионери, стари и немоќни лица на КП 573/1 и КП570/2 КО РИБАРЦИ, **ОПШТИНА РОСОМАН**

УРБАНИСТИЧКИ РЕШЕНИЕ ЗА ПРОЕКТНИОТ ОПФАТ ПРИКЛУЧНИ ТОЧКИ ЗА СИТЕ ВОДОВИ И ГРАДБИ НА ИНФРАСТРУКТУРА

ПЛАНЕР ПОТПИСНИК
ЕЛЕНА ДРАКУЛОВСКА ГИГОВ,
дипл. инж. арх.,
ОВЛАСТУВАЊЕ БР. 0.0361

СОРАБОТНИЦИ
АНГЕЛИНКА ПАРГОВСКА, м-р. инж. арх.
ЈОРДАН ПАНАЈОТОВ, м-р. инж. арх.
ИВАНА ГРУПЧЕВА, м-р. инж. арх.
КАТЕРИНА ПОЧЕПОВА, дипл. инж. арх.
ВИКТОРИЈА МОЈСОВСКА, м-р. инж. арх.

УПРАВИТЕЛ:
БОЖО ИЛОСКИ

РАЗМЕР: P = 1 : 500

Технички број: 100/2022

ДАТА: СКОПЈЕ, СЕПТЕМВРИ 2024

ЛИСТ БРОЈ: 4